


XPTOtec_Oriente – 30 tomadas de rede por piso (R/C, 1º, 2º, em teoria)

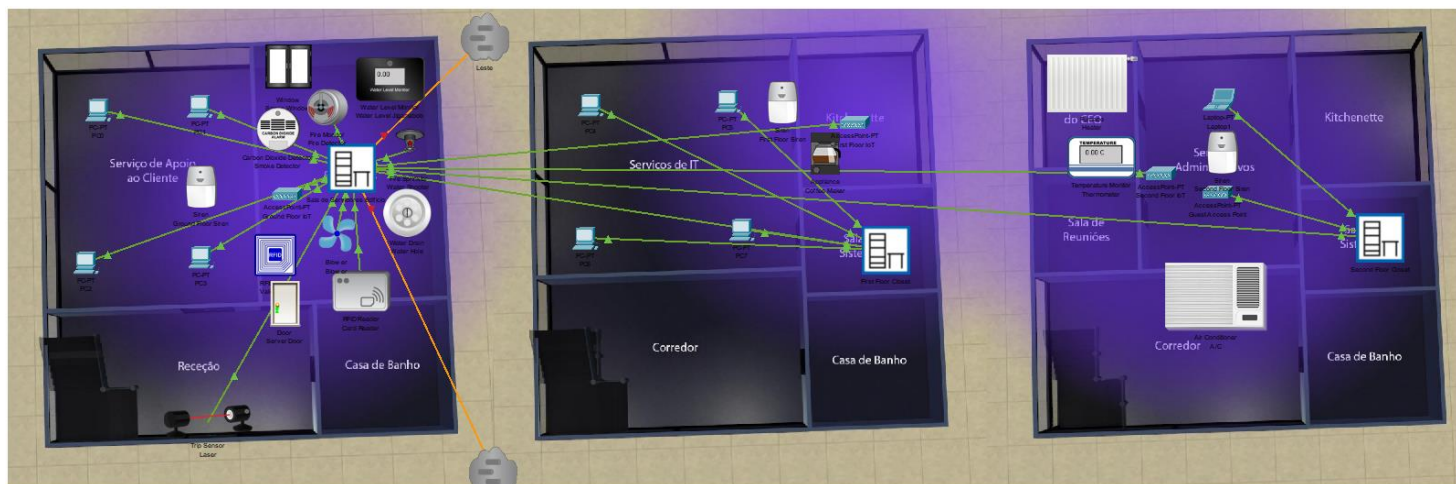

XPTOtec_Nascente – 20 tomadas de rede por piso (R/C, 1º, 2º, em teoria)



XPTOtec_Leste – 10 tomadas de rede no R/C, 20 tomadas de rede por piso (1º, 2º, em teoria)

